

Déclaration préalable

Abri de jardin




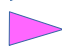
Emetteur(s) :

Adresse du projet :

Numéro de parcelles concernées : _____




Légende prises de vue :

-  DP7
-  DP6 et 8

Déclaration préalable - Abri de jardin

		DP
Plan de situation du terrain		1
Echelle : 1/2000	29/07/2019	

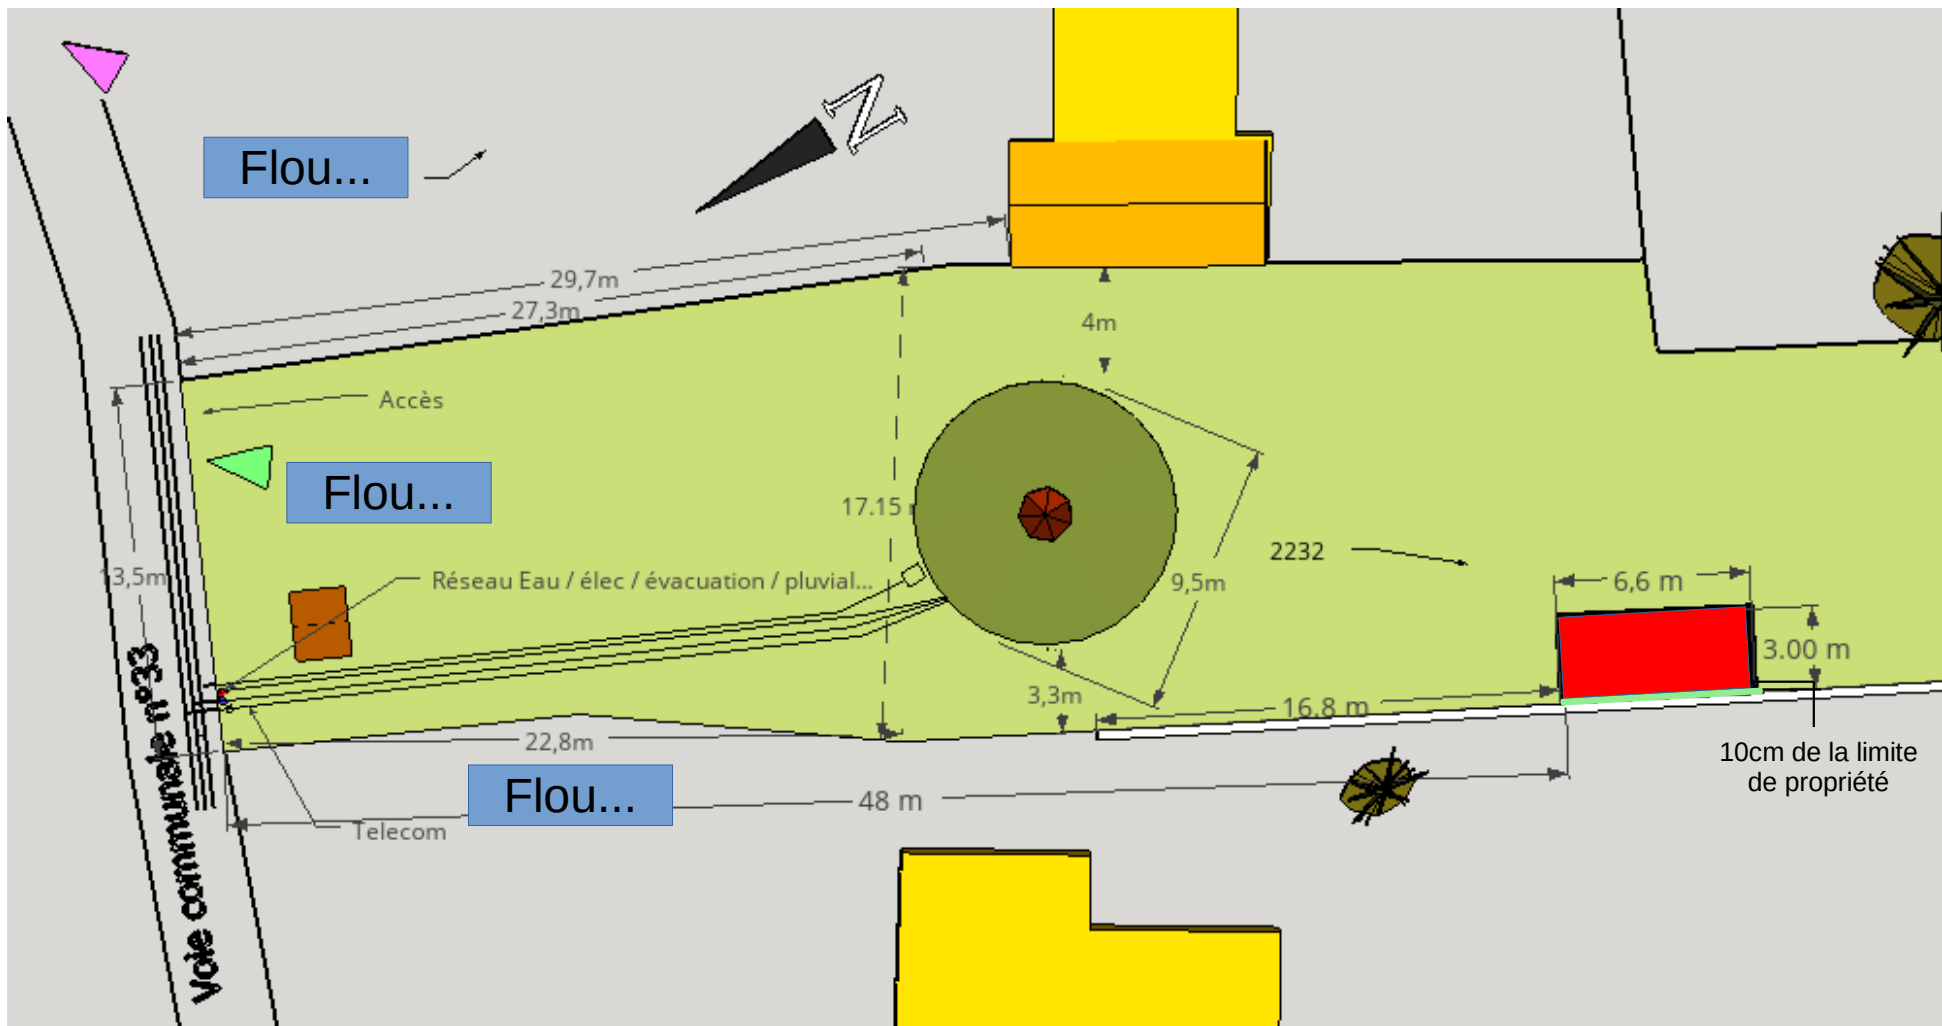


Légende :

- ▶ DP7
- Abri de jardin (objet de la demande) à 10cm de la limite de propriété Ouest
- ▶ DP6 & 8
- Assainissement non collectif par filtre planté
- Bâtiments voisins



Déclaration préalable - Abri de jardin

DP	
Plan de masse	2
Echelle : 1/324	29/07/2019

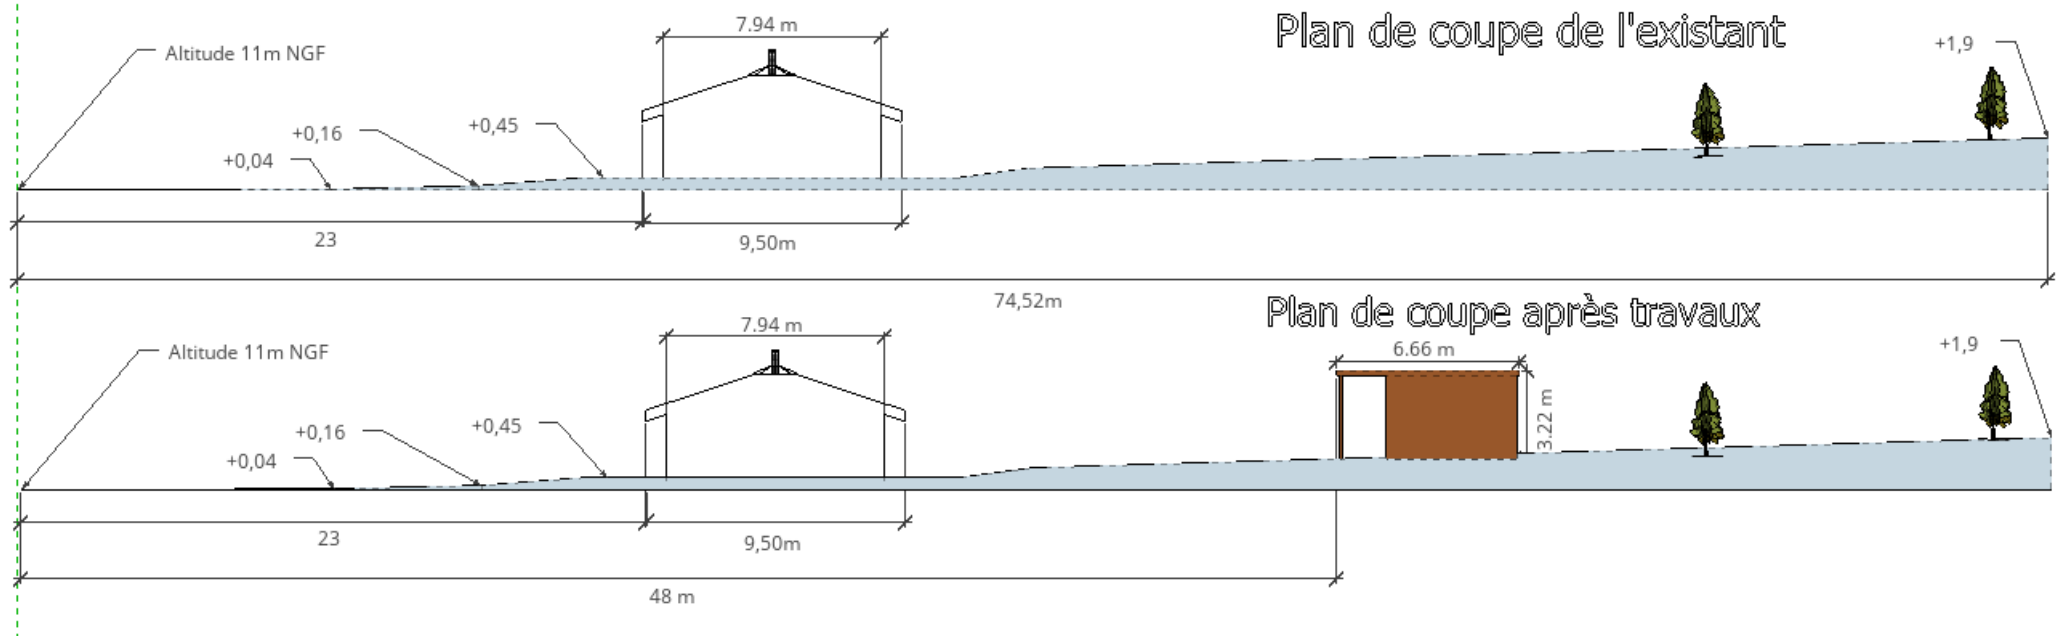

Déclaration préalable - Abri de jardin

		DP
Plan de situation du terrain		3
Echelle : 1/280	29/07/2019	

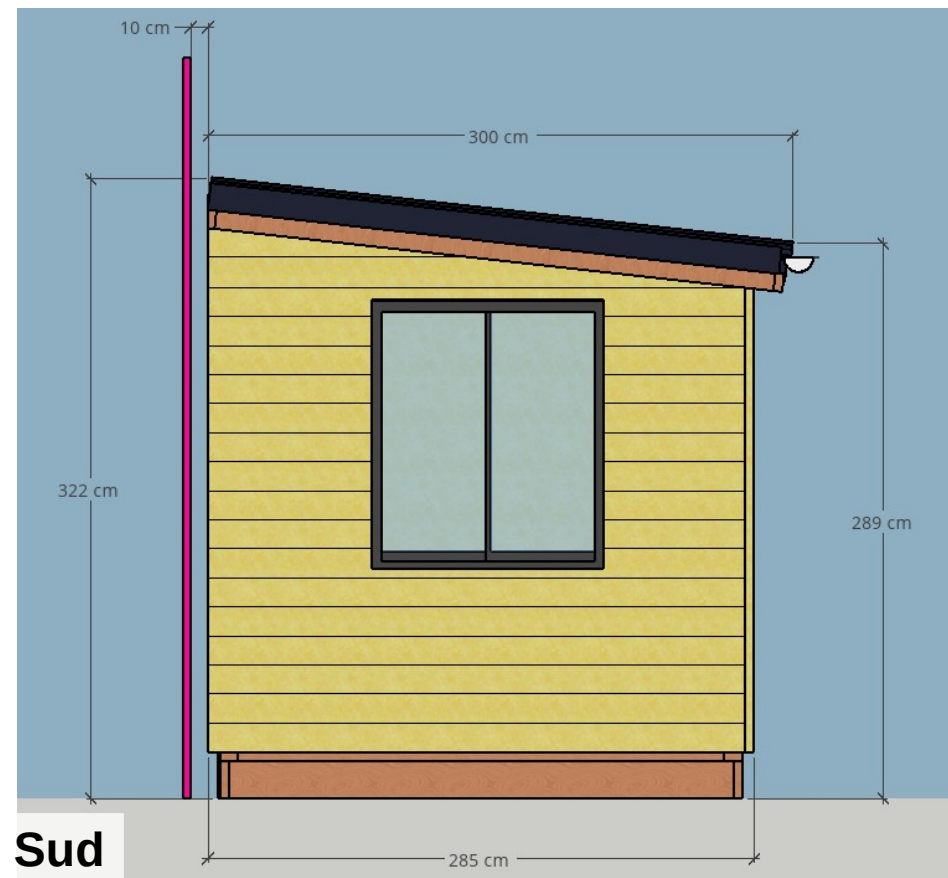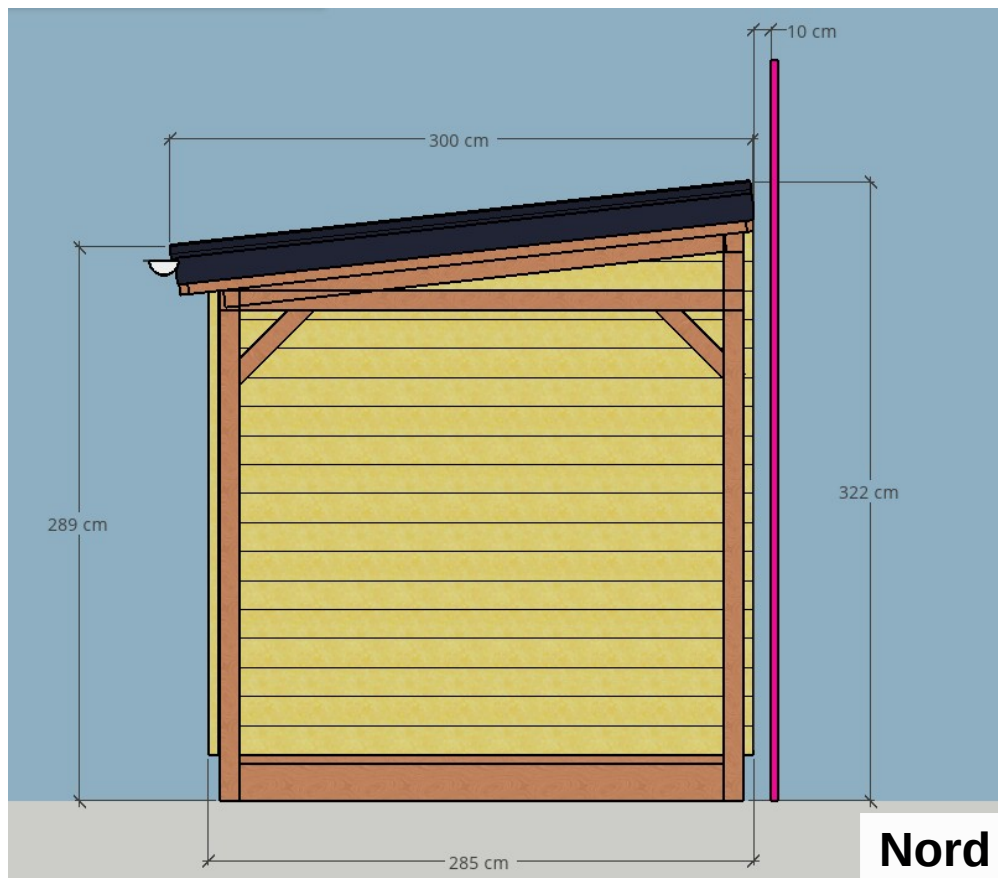

Légende :

— Limite de propriété

Déclaration préalable - Abri de jardin

Plan des façades et des toitures


Echelle : 1/75

29/07/2019


DP

4

Ouest

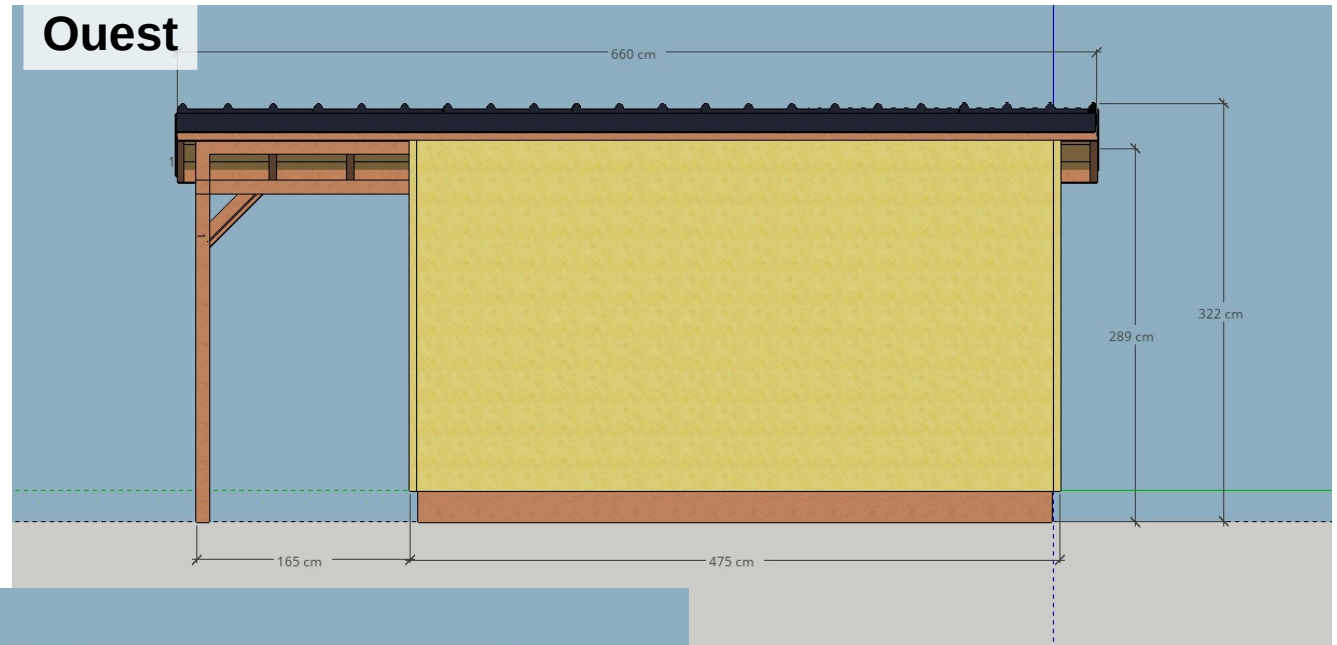

Est

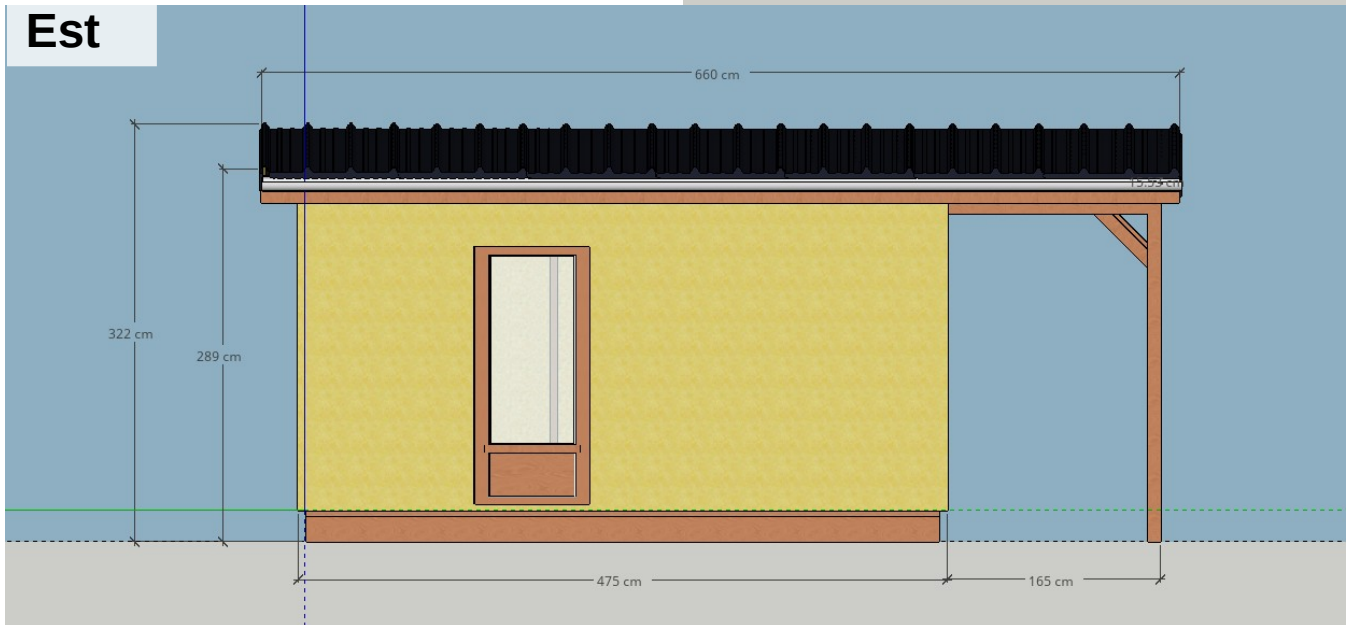

Déclaration préalable

Plan des façades et des toitures

Echelle : 1/75

29/07/2019



DP

4

Bardage agricole



Plaque nervurée en acier galvanisé
bleu ardoise (ral 5008)

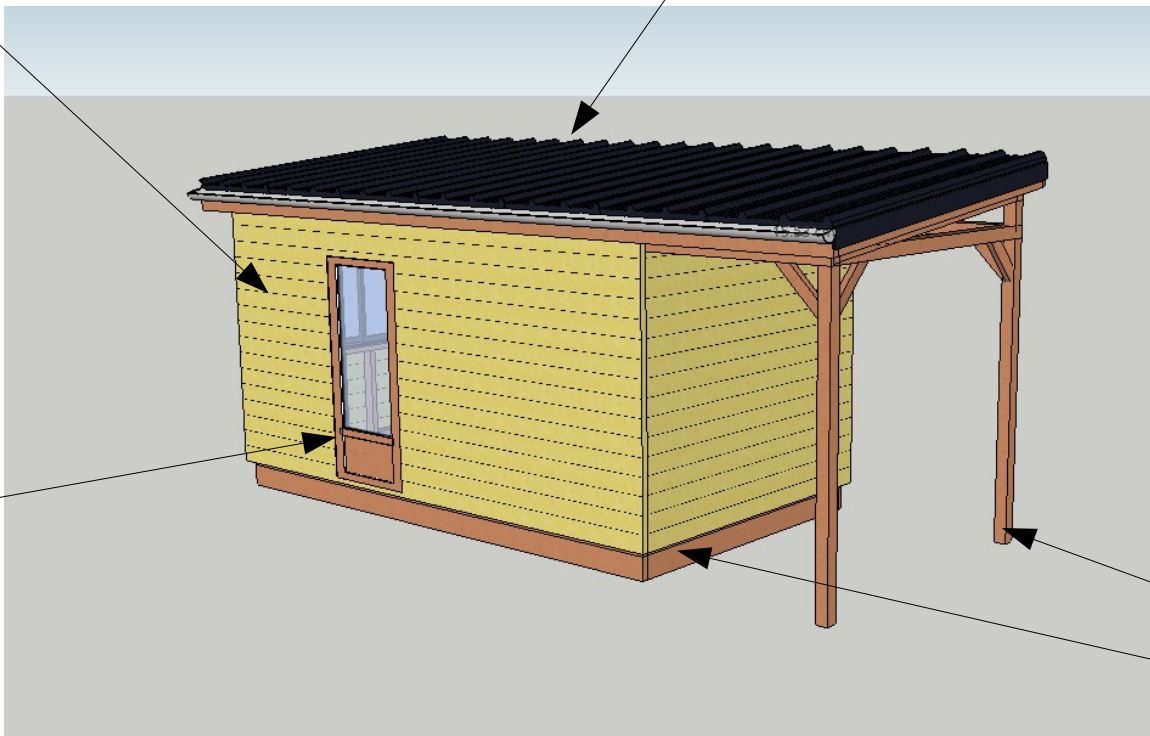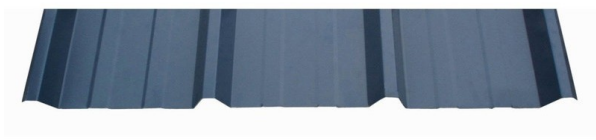

Porte bois

Bois Douglas raboté




Déclaration préalable - Abri de jardin

		DP
Aspect extérieur		5
	29/07/2019	

Flou...



Flou...

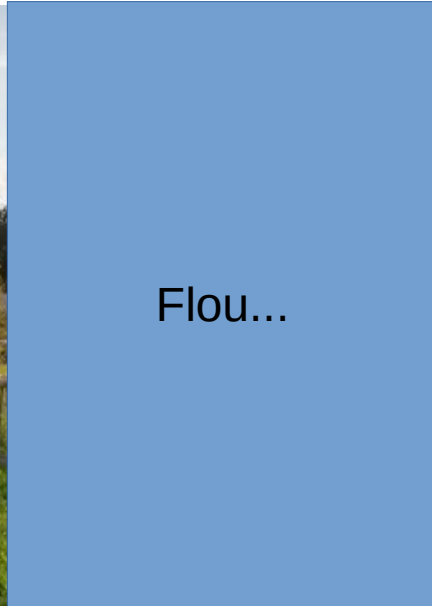

Vue depuis la rue (identique à DP8)



Zoom sur cette vue

Déclaration préalable - Abri de jardin

Document graphique

29/07/2019


DP

6



Déclaration préalable - Abri de jardin

		DP
Photographie situant le terrain dans l'environnement proche		7
	29/07/2019	

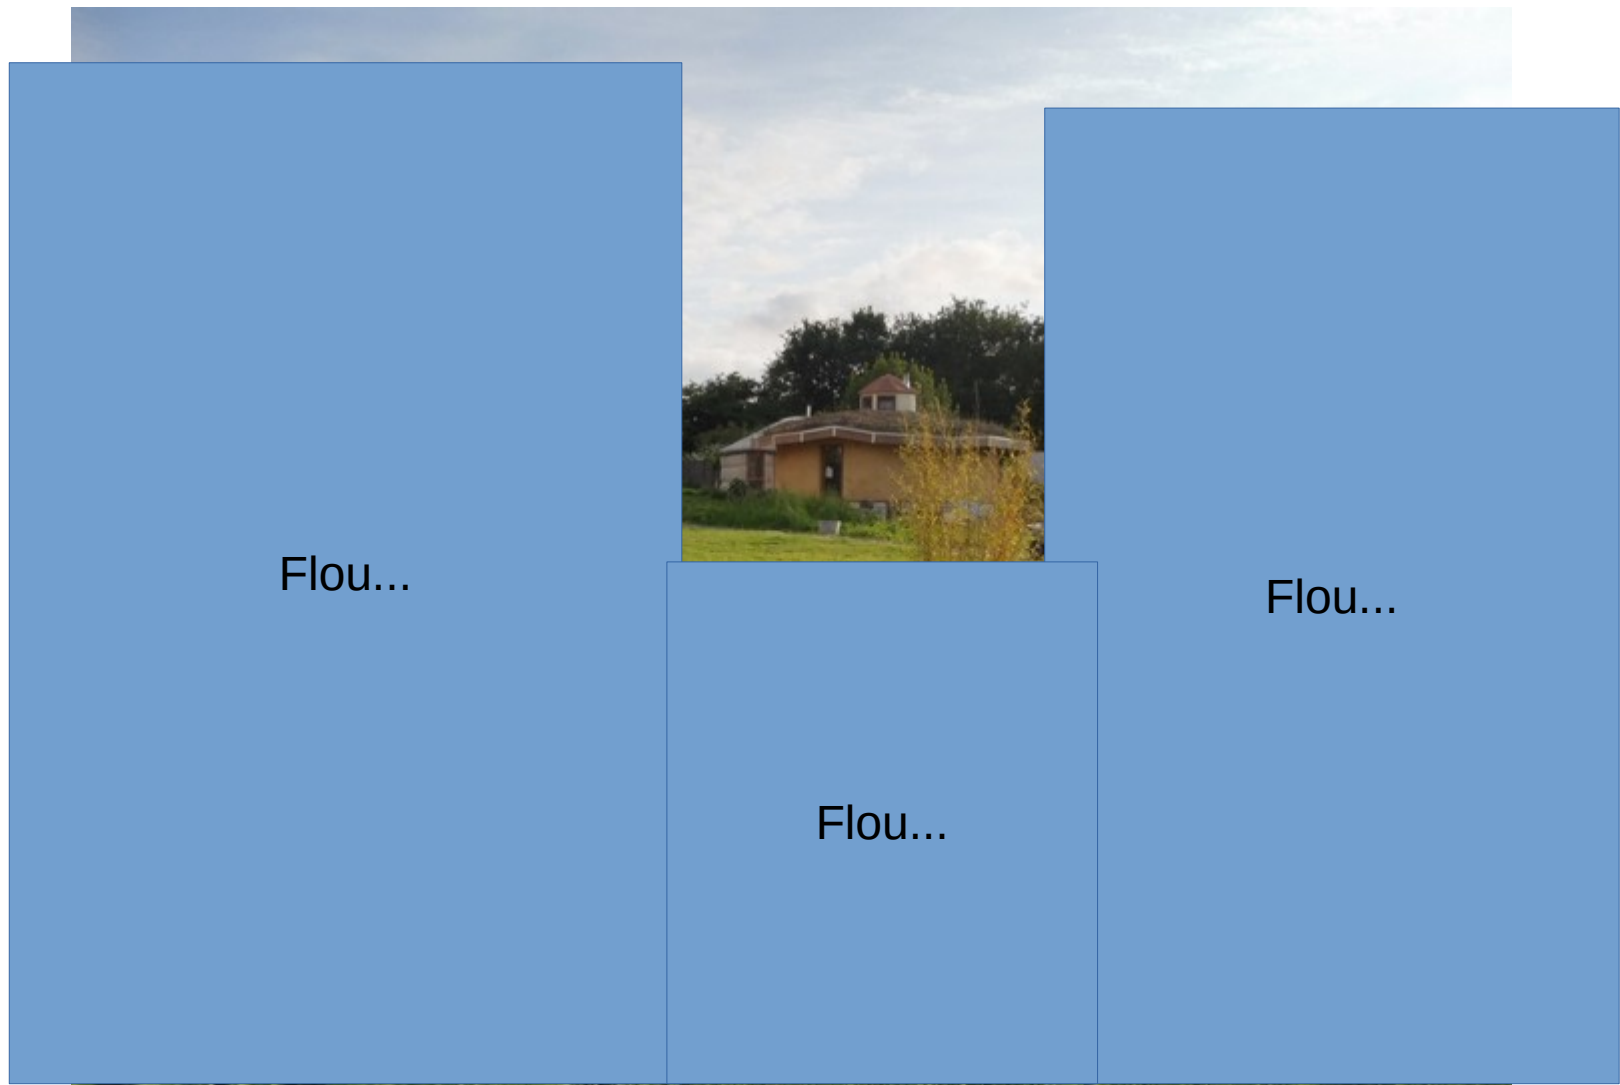

Déclaration préalable - Abri de jardin

		DP
Photographie situant le terrain dans l'environnement lointain		8
	29/07/2019	