

Déclaration préalable Carport

Émetteur(s) :



Adresse du projet :

Numéro de parcelle concernée :




Légende prises de vue :

-  DP7
-  DP6 et 8

Déclaration préalable - Carport

-----		DP
Plan de situation du terrain		1
Echelle : 1/2000		

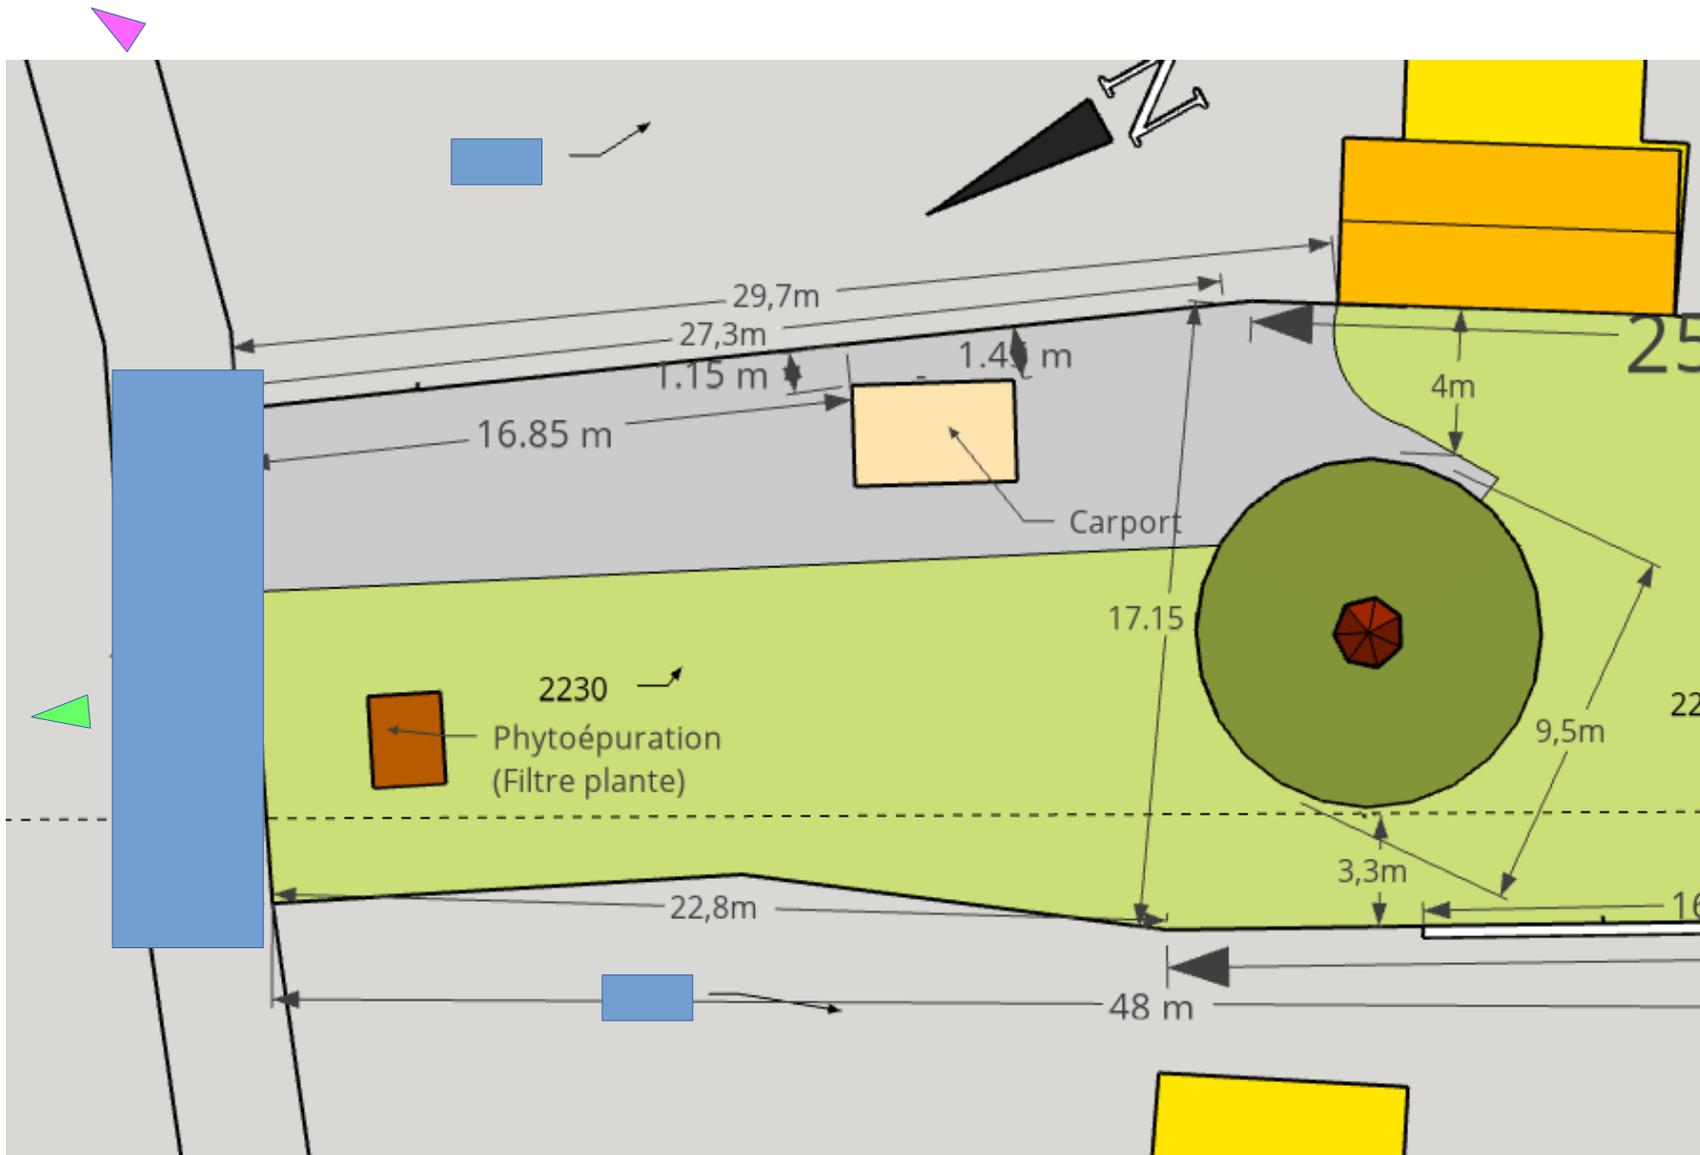


- Légende :
- ▶ DP7
 - ▶ DP6 & 8
 - Bâtiments voisins


Déclaration préalable - Carport

-----		DP
Plan de masse		2
Echelle : 1/200		

Plan de coupe de l'existant

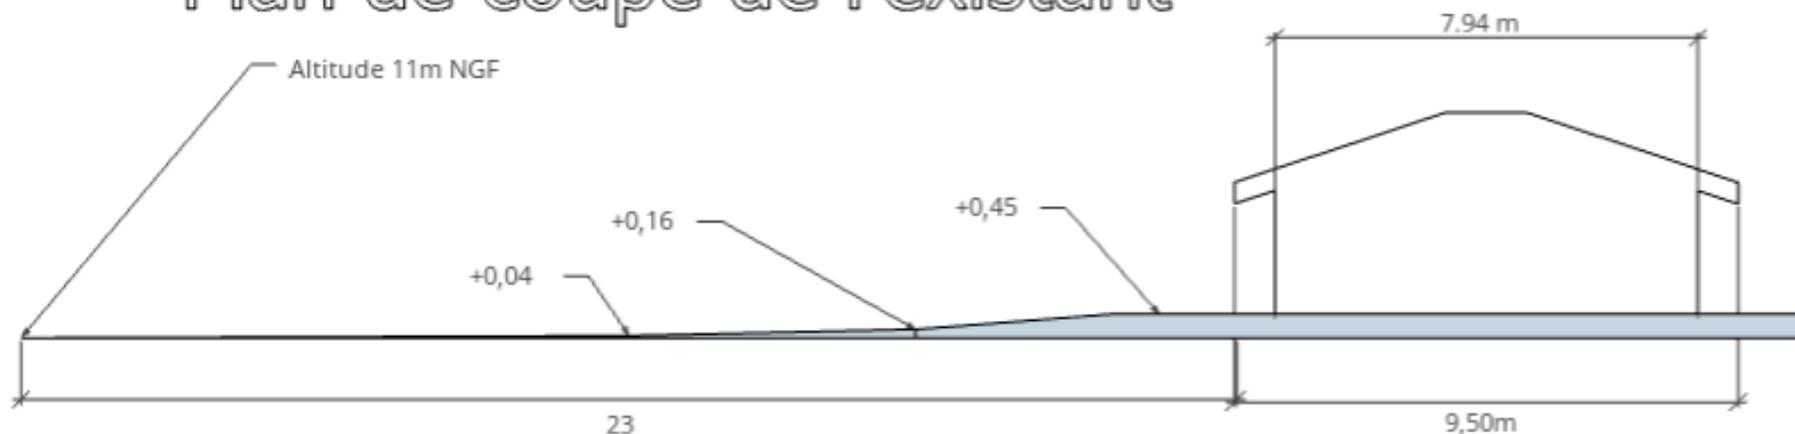


Plan de coupe après travaux

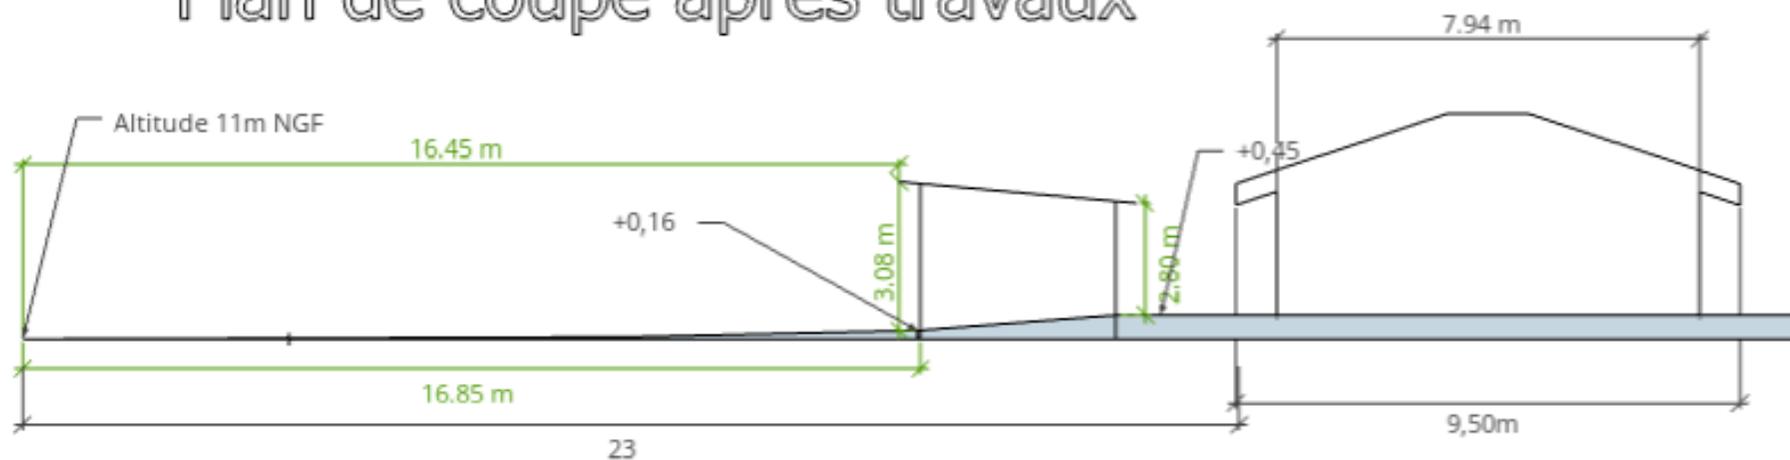


Déclaration préalable - Carport

-----		DP
Plan de situation du terrain		3
Echelle : 1/150		

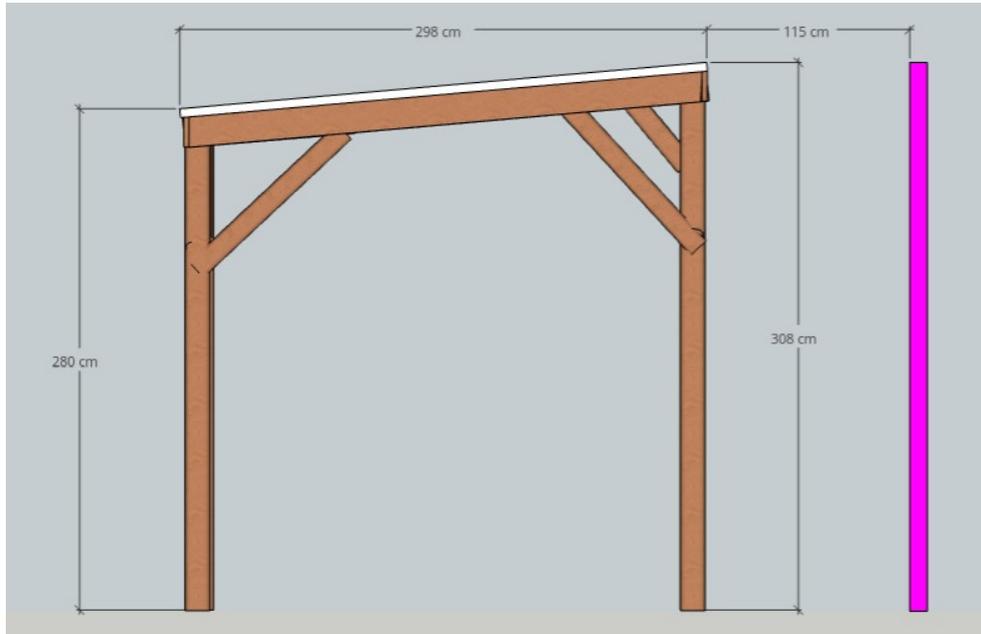

Sud

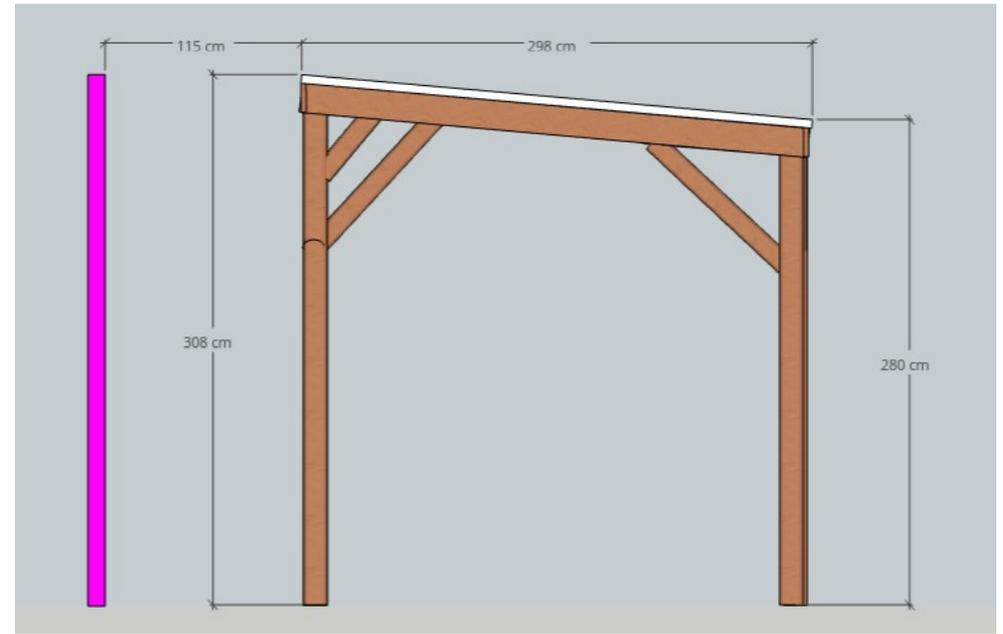


Nord


Légende : — Limite de propriété

Déclaration préalable - Carport

-----		DP
Plan des façades et des toitures		4
Echelle : 1/40		

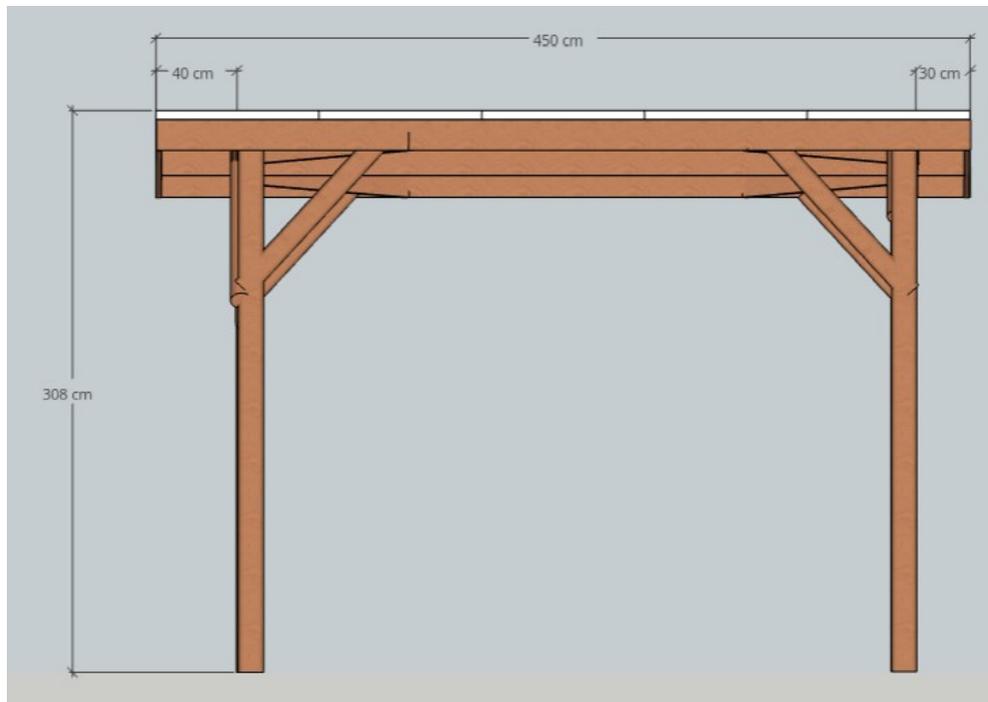

Est

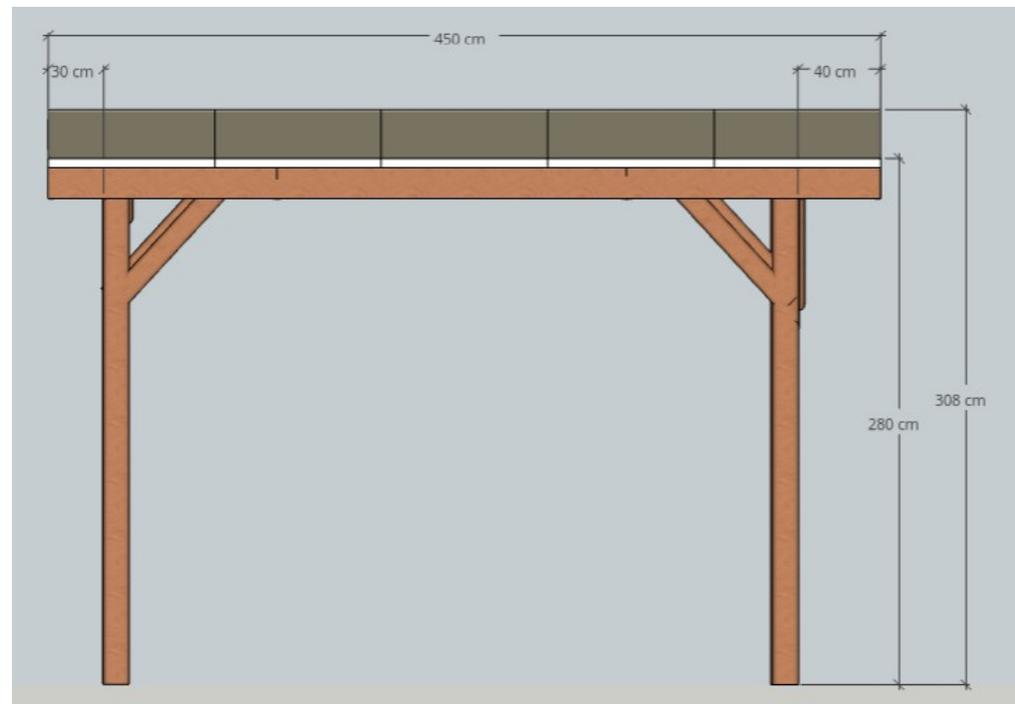


Ouest



Déclaration préalable - Carport

-----		DP
Plan des façades et des toitures		4
Echelle : 1/40		

Plaque nervurée
en acier galvanisé beige

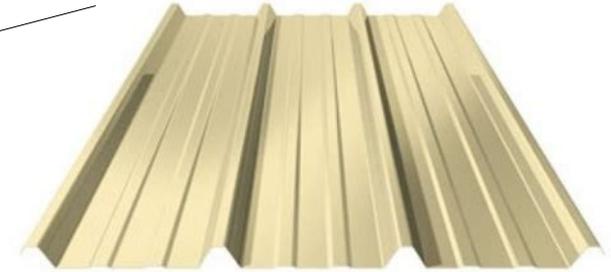

Madrier
Douglas

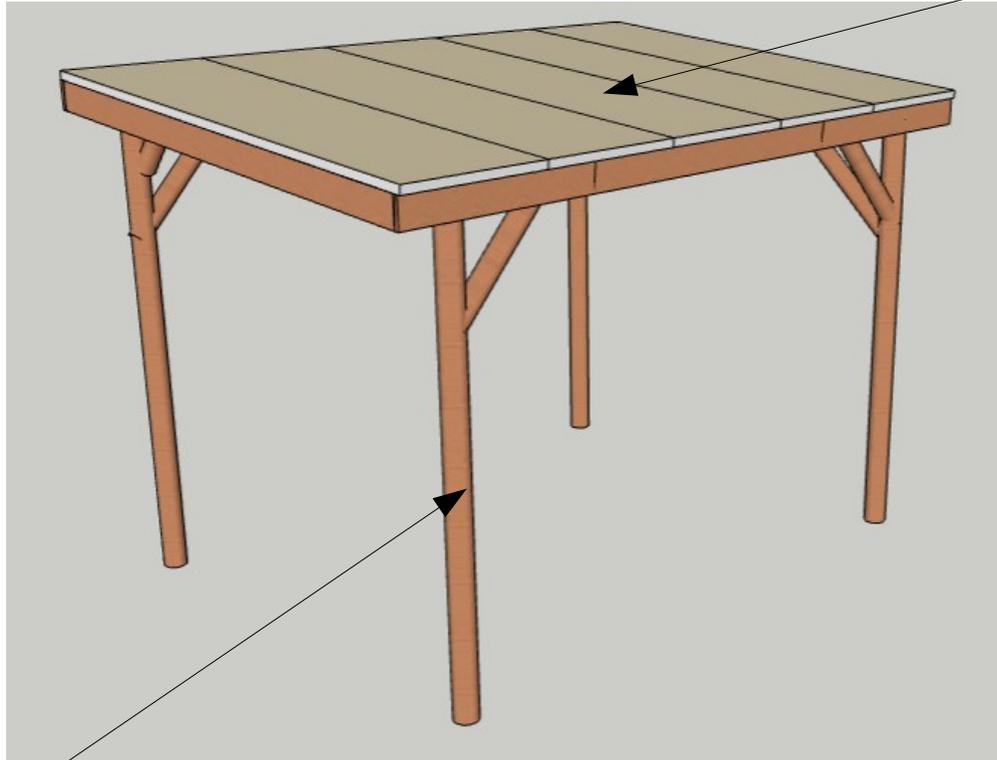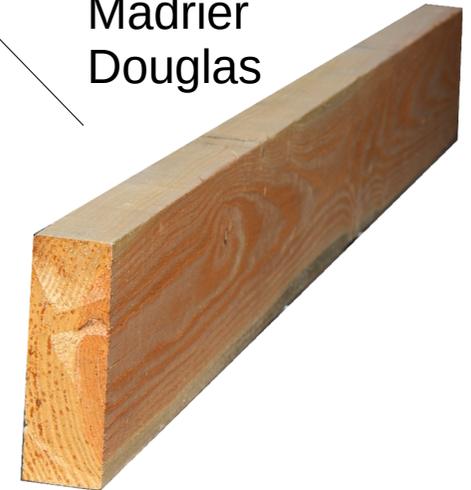

Châtaigner

Déclaration préalable - Carport

-----		DP
Aspect extérieur		5



Vue depuis le carrefour

Déclaration préalable - Carport

-----	DP
Document graphique	6



Déclaration préalable - Carport

-----	DP
Photographie situant le terrain dans l'environnement proche	7



Déclaration préalable - Carport

-----	DP
Photographie situant le terrain dans l'environnement lointain	8